




# ONN SAN LORENZO

San Lorenzo 1479 Rosario

# PISO 11



Norte

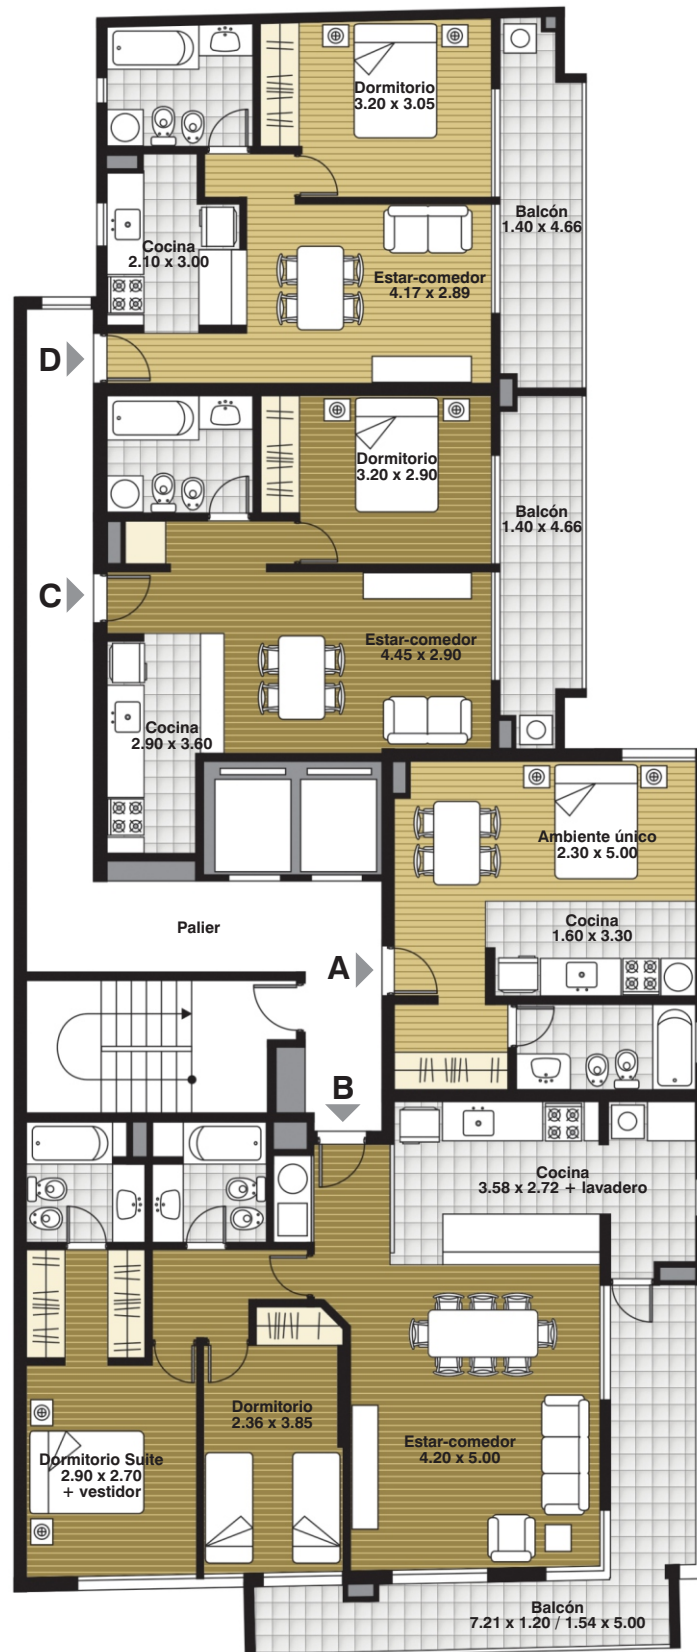

La imagen publicada, incluyendo el equipamiento de las unidades, es de carácter ilustrativo y sólo con fines publicitarios. Las medidas son aproximadas y pueden ser modificadas por la constructora sin previo aviso, sin incurrir en falta o incumplimiento.

CONSTRUYE



PRECON S.A.